




les Promoteurs Indépendants



"Le Santorin"

34 250 Palavas

Appartement n°1
3 pièces, 1e étage

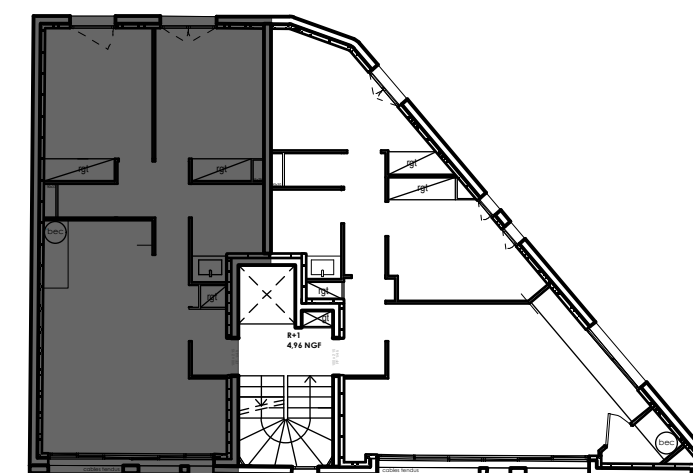

Plan de situation dans l'immeuble

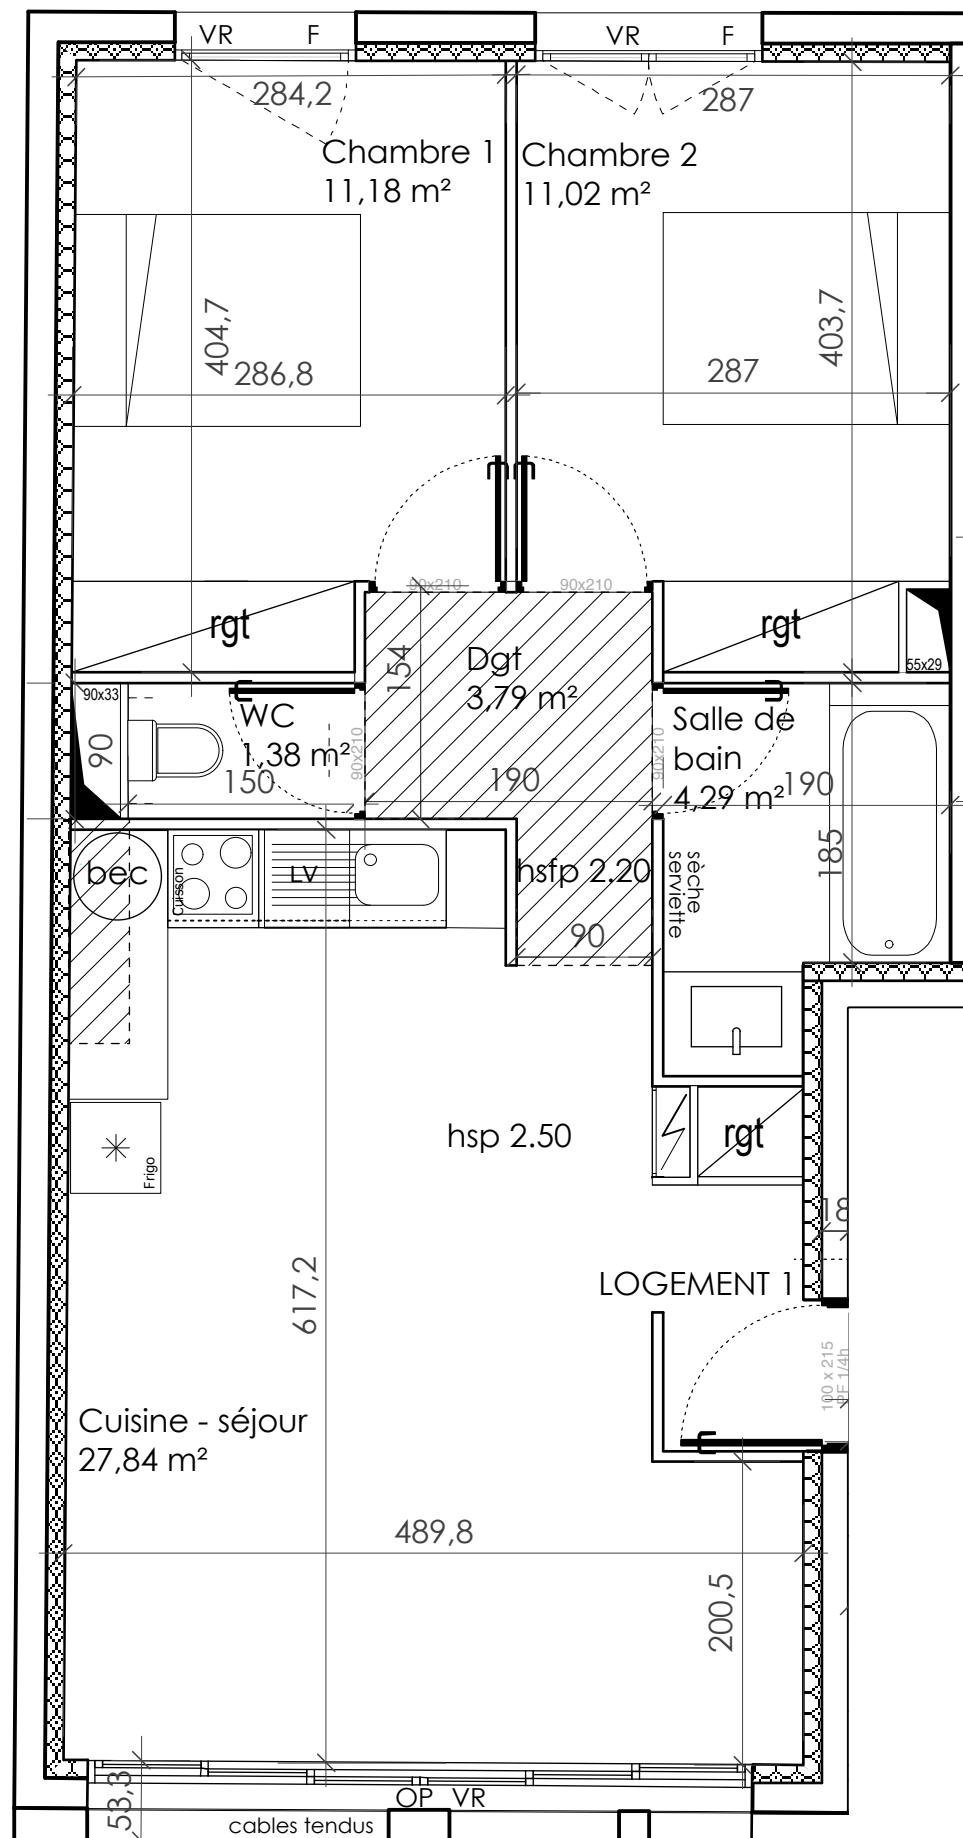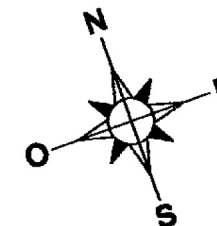

LEGENDE

PF: Porte Fenêtre

OP: Ouvrant
Panoramique

VR: Vollet Roulant

F: Fenêtre

hsp: Hauteur Sous
Plafond

hsfp: Hauteur Sous
Faux Plafond

bec: Ballon d'Eau
Chaude




Cuisson



Frigo

Implantation des futurs appareils

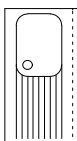

Evier



Tableau elec



Soffites
Fx Plafond

Le présent document exprime la figure et les dispositions générales de l'appartement.
Des modifications ou des aménagements de détails, nécessités pour des raisons techniques ou administratives,
pourront être apportées aux plans tant en ce qui concerne les dimensions libres que l'équipement.
Le mobilier et les équipements LL, LV, F et plaque de cuisson non fournis sont dessinés à titre indicatif.

Dec 2016

ech: 1/50

T3	Lot	Etage
	1	R+1
Réception (Séjour / Cuisine + pl)		27,84 m2
Chambre 1 + pl		11,18 m2
Chambre 2 + pl		11,02 m2
Salle de bain		4,29 m2
WC		1,38 m2
Dégagement		3,79 m2
Surface habitable		59,50 m2
Balcon		0,00 m2
Total général surface privative		59,50 m2

EURL Le Santorin

Les Promoteurs Indépendants

Bât Histophile - L'Orée des Mas - Avenue du Golf
34 670 Baillargues / Tél. 04 11 919 718