




les Promoteurs Indépendants

"Le Santorin"



34 250 Palavas

Appartement n°3
4 pièces, duplex, 2e étage

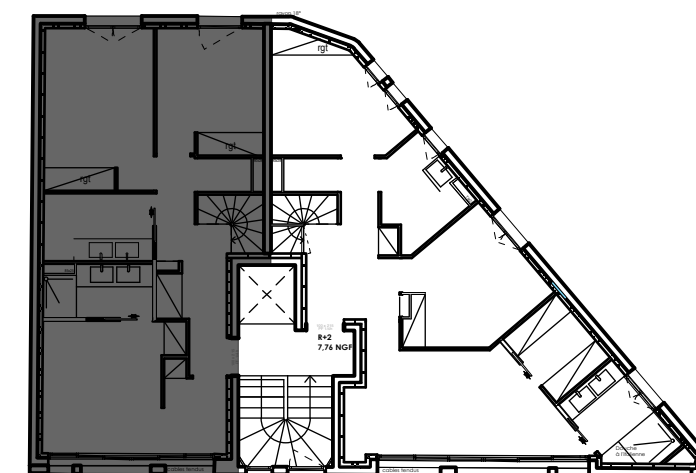

Plan de situation dans l'immeuble

T4	Lot	Etage
	3	R+2
Chambre 1 + pl		15,65 m ²
Chambre 2 + pl		12,52 m ²
Chambre 3 + pl		9,60 m ²
Salle de bain		5,31 m ²
WC		1,32 m ²
Dégagement		10,15 m ²
Salle de douche		4,03 m ²
Réception (Séjour / Cuisine + pl)		42,32 m ²
WC		2,10 m ²
Surface habitable		103,00 m²
Terrasse 1		6,00 m ²
Terrasse 2		12,33 m ²
Total général surface privative		121,33 m²

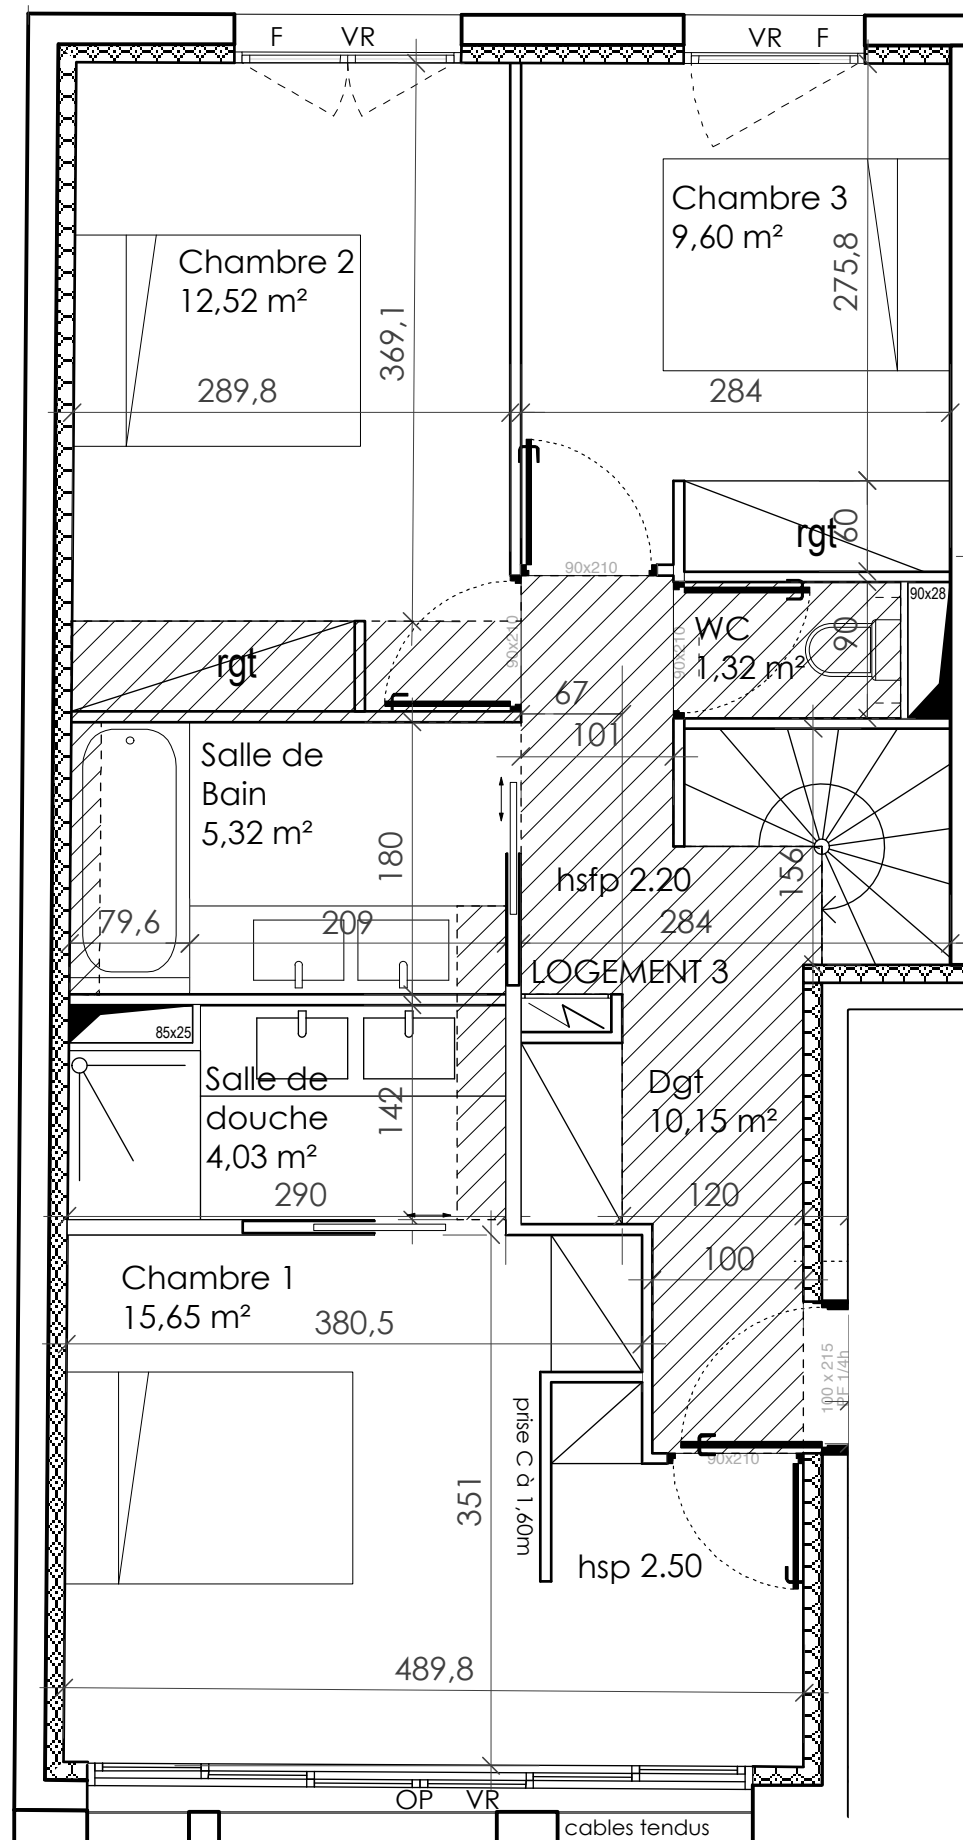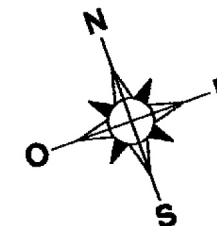

LEGENDE

PF: Porte Fenêtre

OP: Ouvrant
Panoramique

VR: Vollet Roulant

F: Fenêtre

hsp: Hauteur Sous
Plafond

hsfp: Hauteur Sous
Faux Plafond


bec: Ballon d'Eau
Chaude



Cuisson



Frigo

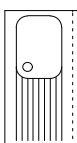

Evier

 


Tableau elec



Soffites
Fx Plafond

Implantation des futurs appareils

Le présent document exprime la figure et les dispositions générales de l'appartement.
Des modifications ou des aménagements de détails, nécessités pour des raisons techniques ou administratives,
pourront être apportées aux plans tant en ce qui concerne les dimensions libres que l'équipement.
Le mobilier et les équipements LL, LV, F et plaque de cuisson non fournis sont dessinés à titre indicatif.

Jan 2017

ech: 1/50

EURL Le Santorin

Les Promoteurs Indépendants

Bât Histophile - L'Orée des Mas - Avenue du Golf
34 670 Baillargues / Tél. 04 11 919 718




les Promoteurs Indépendants

"Le Santorin"



34 250 Palavas

Appartement n°3
4 pièces, duplex, 2e étage

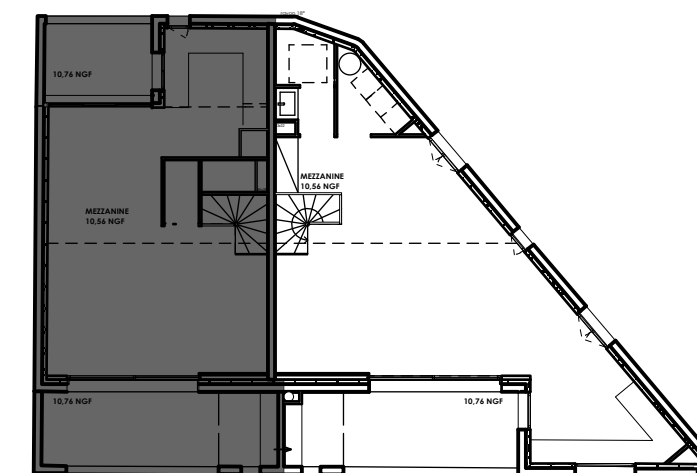

Plan de situation dans l'immeuble

T4	Lot 3	Etage R+2
Chambre 1 + pl		15,65 m ²
Chambre 2 + pl		12,52 m ²
Chambre 3 + pl		9,60 m ²
Salle de bain		5,31 m ²
WC		1,32 m ²
Dégagement		10,15 m ²
Salle de douche		4,03 m ²
Réception (Séjour / Cuisine + pl)		42,32 m ²
WC		2,10 m ²
Surface habitable		103,00 m²
Terrasse 1		6,00 m ²
Terrasse 2		12,33 m ²
Total général surface privative		121,33 m²

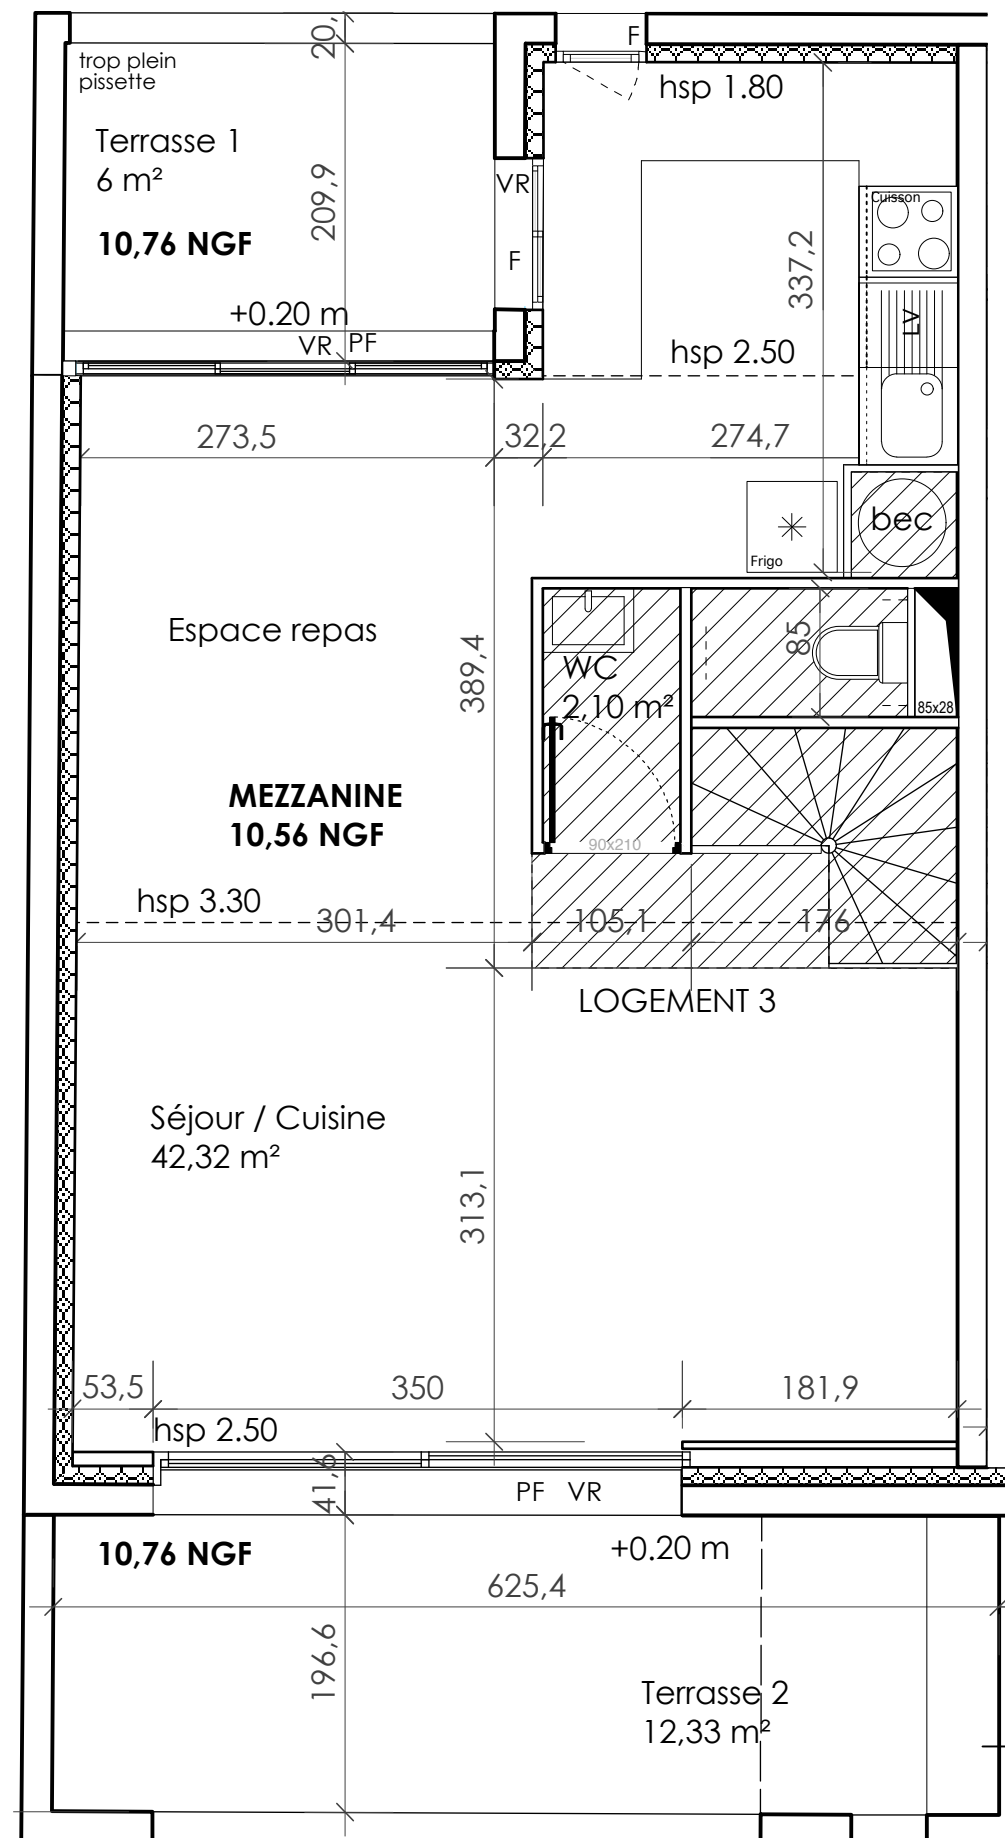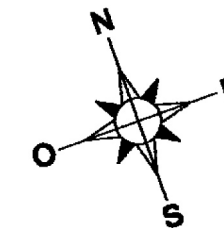

LEGENDE

PF: Porte Fenêtre

OP: Ouvrant
Panoramique

VR: Vollet Roulant

F: Fenêtre

hsp: Hauteur Sous
Plafond

hsfp: Hauteur Sous
Faux Plafond


bec: Ballon d'Eau
Chaude



Cuisson



Frigo

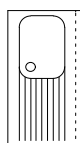

Evier



Tableau elec



Soffites
Fx Plafond

Implantation des futurs appareils

Le présent document exprime la figure et les dispositions générales de l'appartement.
Des modifications ou des aménagements de détails, nécessités pour des raisons techniques ou administratives,
pourront être apportées aux plans tant en ce qui concerne les dimensions libres que l'équipement.
Le mobilier et les équipements LL, LV, F et plaque de cuisson non fournis sont dessinés à titre indicatif.

Jan 2017

ech: 1/50

EURL Le Santorin

Les Promoteurs Indépendants

Bât Histophile - L'Orée des Mas - Avenue du Golf
34 670 Baillargues / Tél. 04 11 919 718