




les Promoteurs Indépendants

# "Le Santorin"



34 250 Palavas

Appartement n°4  
4 pièces, duplex, 2e étage

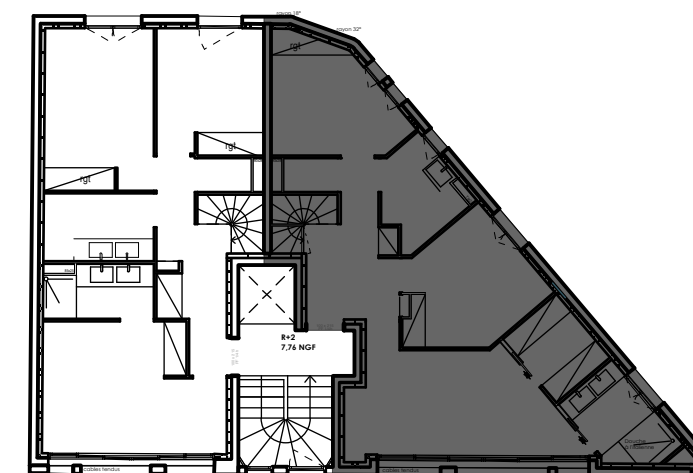


Plan de situation dans l'immeuble

T4	Lot	Etage
	4	R+2
Chambre 1 + Pl		9,48 m <sup>2</sup>
Chambre 2 + pl		10,28 m <sup>2</sup>
Chambre 3		15,93 m <sup>2</sup>
Dressing		4,18 m <sup>2</sup>
Salle de douche		5,10 m <sup>2</sup>
Salle de bain		4,97 m <sup>2</sup>
WC		1,32 m <sup>2</sup>
Dégagement		9,82 m <sup>2</sup>
Réception (Séjour / Cuisine + pl)		49,02 m <sup>2</sup>
WC		3,91 m <sup>2</sup>
Buanderie		3,19 m <sup>2</sup>
<b>Surface habitable</b>		<b>117,20 m<sup>2</sup></b>
Terrasse		12,36 m <sup>2</sup>
<b>Total général surface privative</b>		<b>129,56 m<sup>2</sup></b>

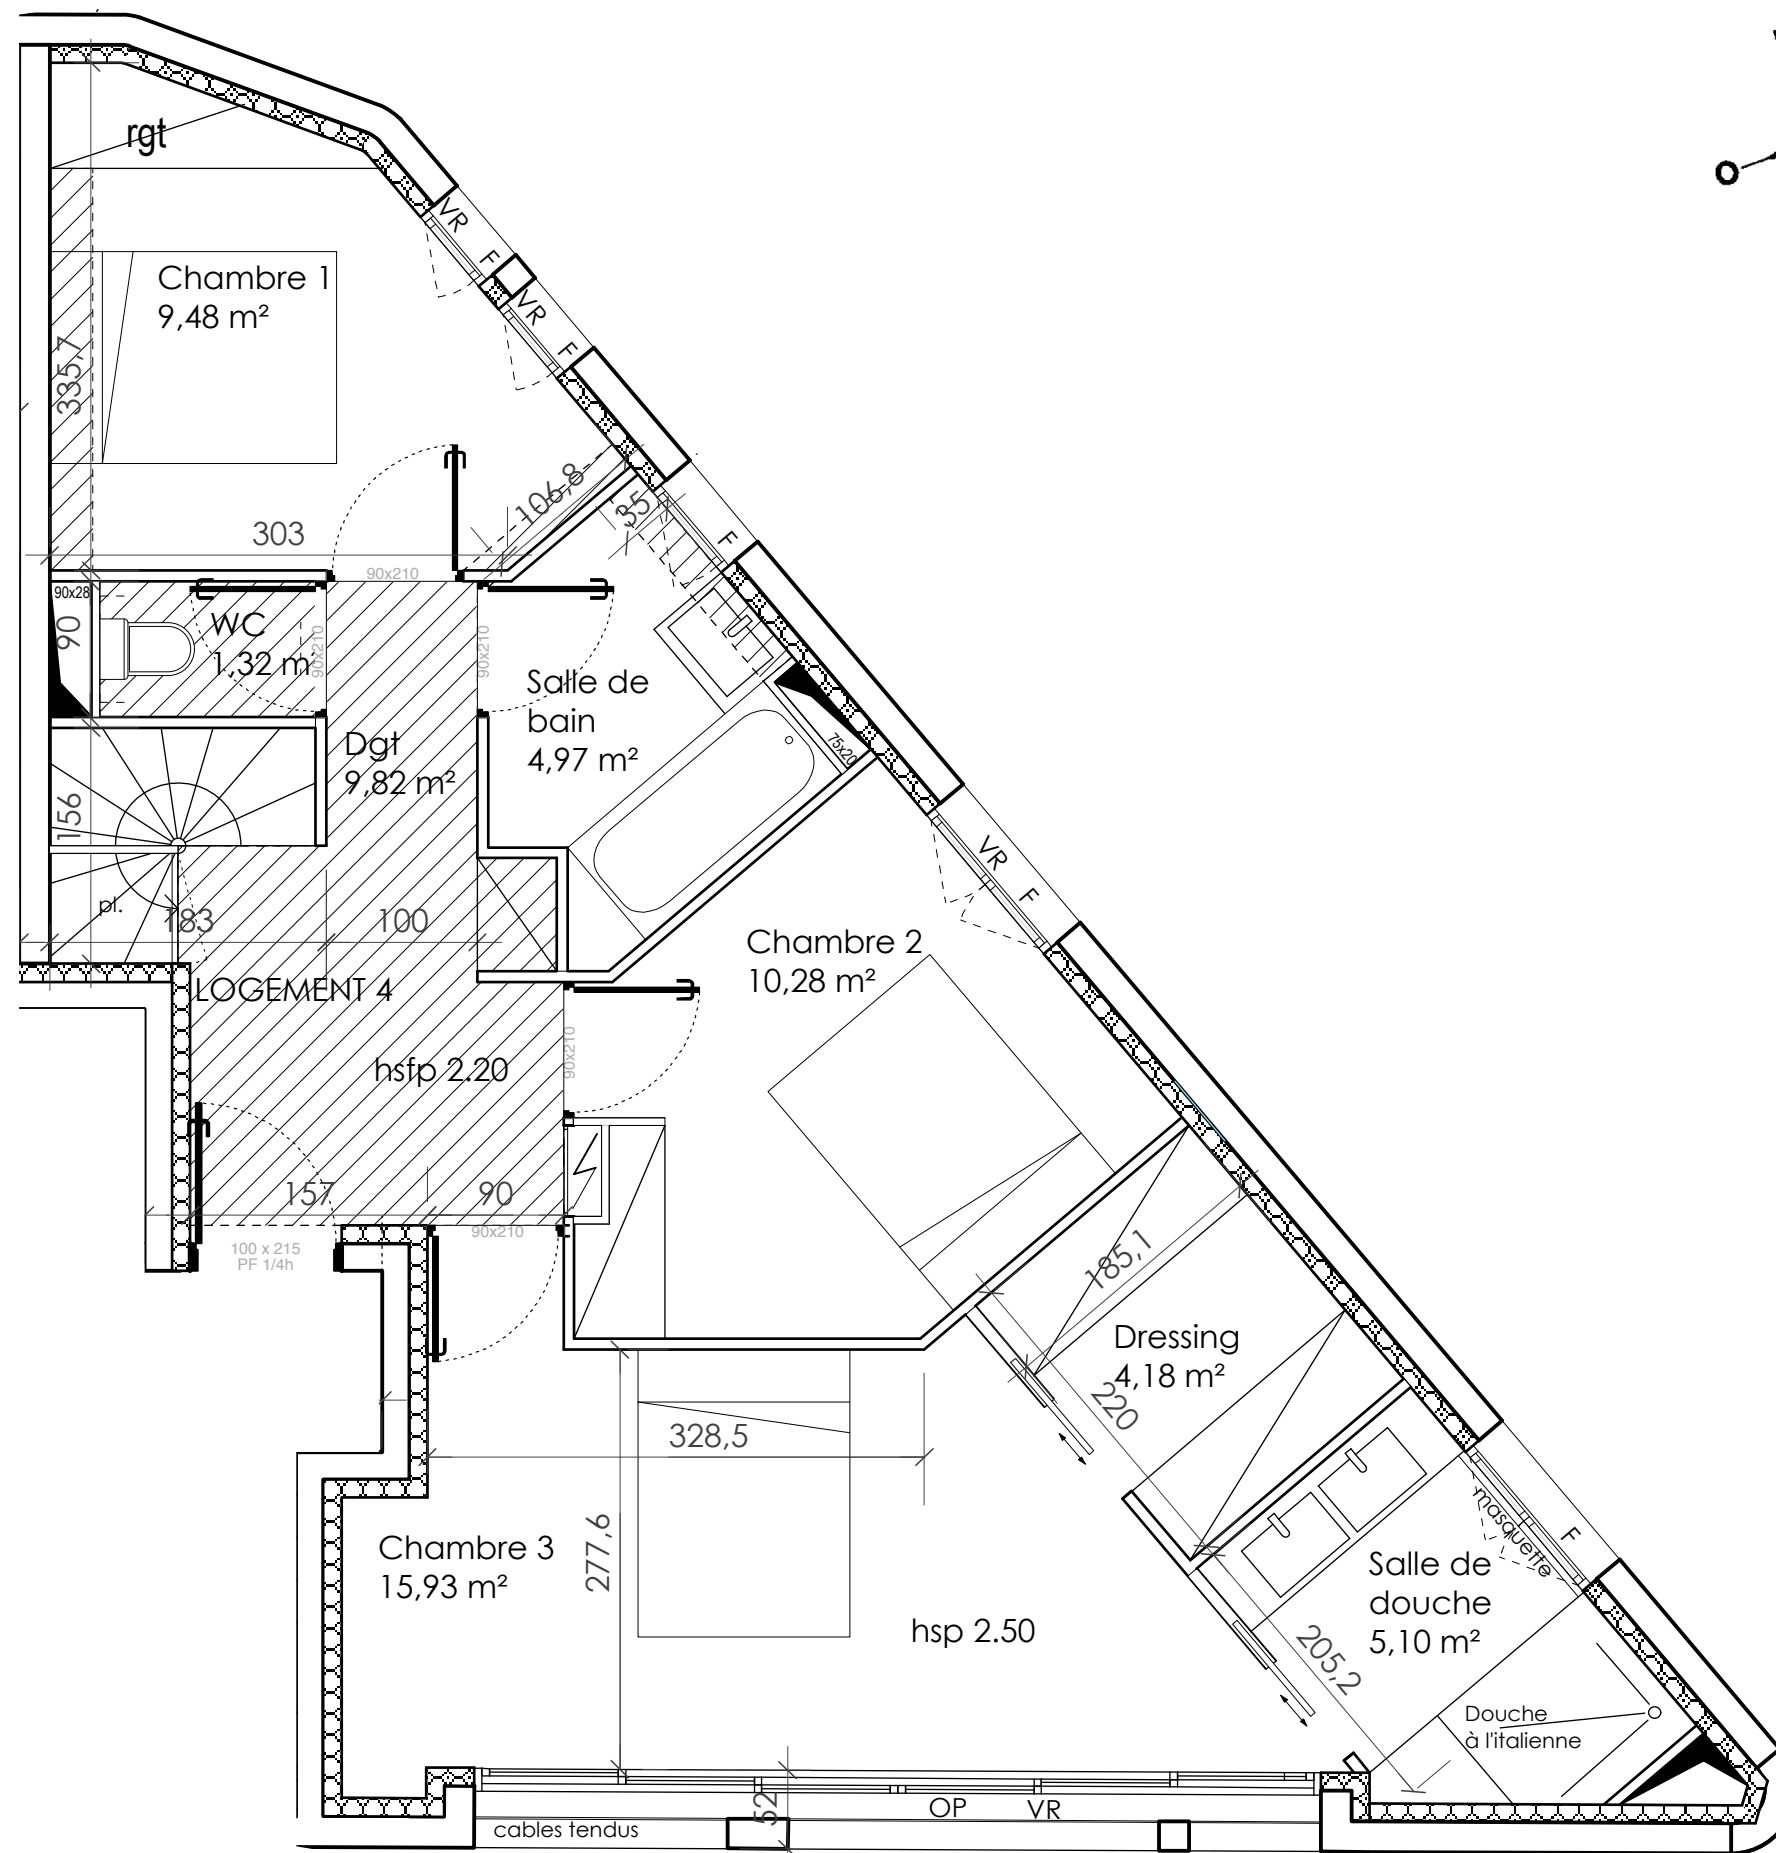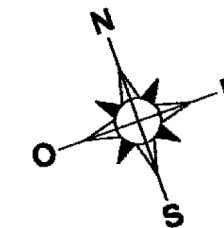

## LEGENDE

- PF: Porte Fenêtre
- OP: Ouvrant Panoramique
- VR: Vollet Roulant
- F: Fenêtre
- hsp: Hauteur Sous Plafond
- hsfp: Hauteur Sous Faux Plafond
- bec: Ballon d'Eau Chaude

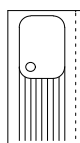

Implantation des futurs appareils

Le présent document exprime la figure et les dispositions générales de l'appartement.  
Des modifications ou des aménagements de détails, nécessités pour des raisons techniques ou administratives, pourront être apportées aux plans tant en ce qui concerne les dimensions libres que l'équipement.  
Le mobilier et les équipements LL, LV, F et plaque de cuisson non fournis sont dessinés à titre indicatif.

Dec 2016

ech: 1/50

### EURL Le Santorin

Les Promoteurs Indépendants

Bât Histophile - L'Orée des Mas - Avenue du Golf  
34 670 Baillargues / Tél. 04 11 919 718




les Promoteurs Indépendants



# "Le Santorin"

34 250 Palavas

Appartement n°4  
4 pièces, duplex, 2e étage

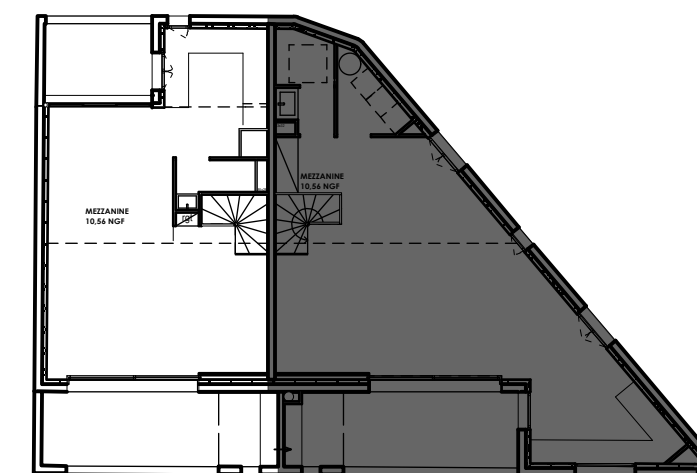

Plan de situation dans l'immeuble

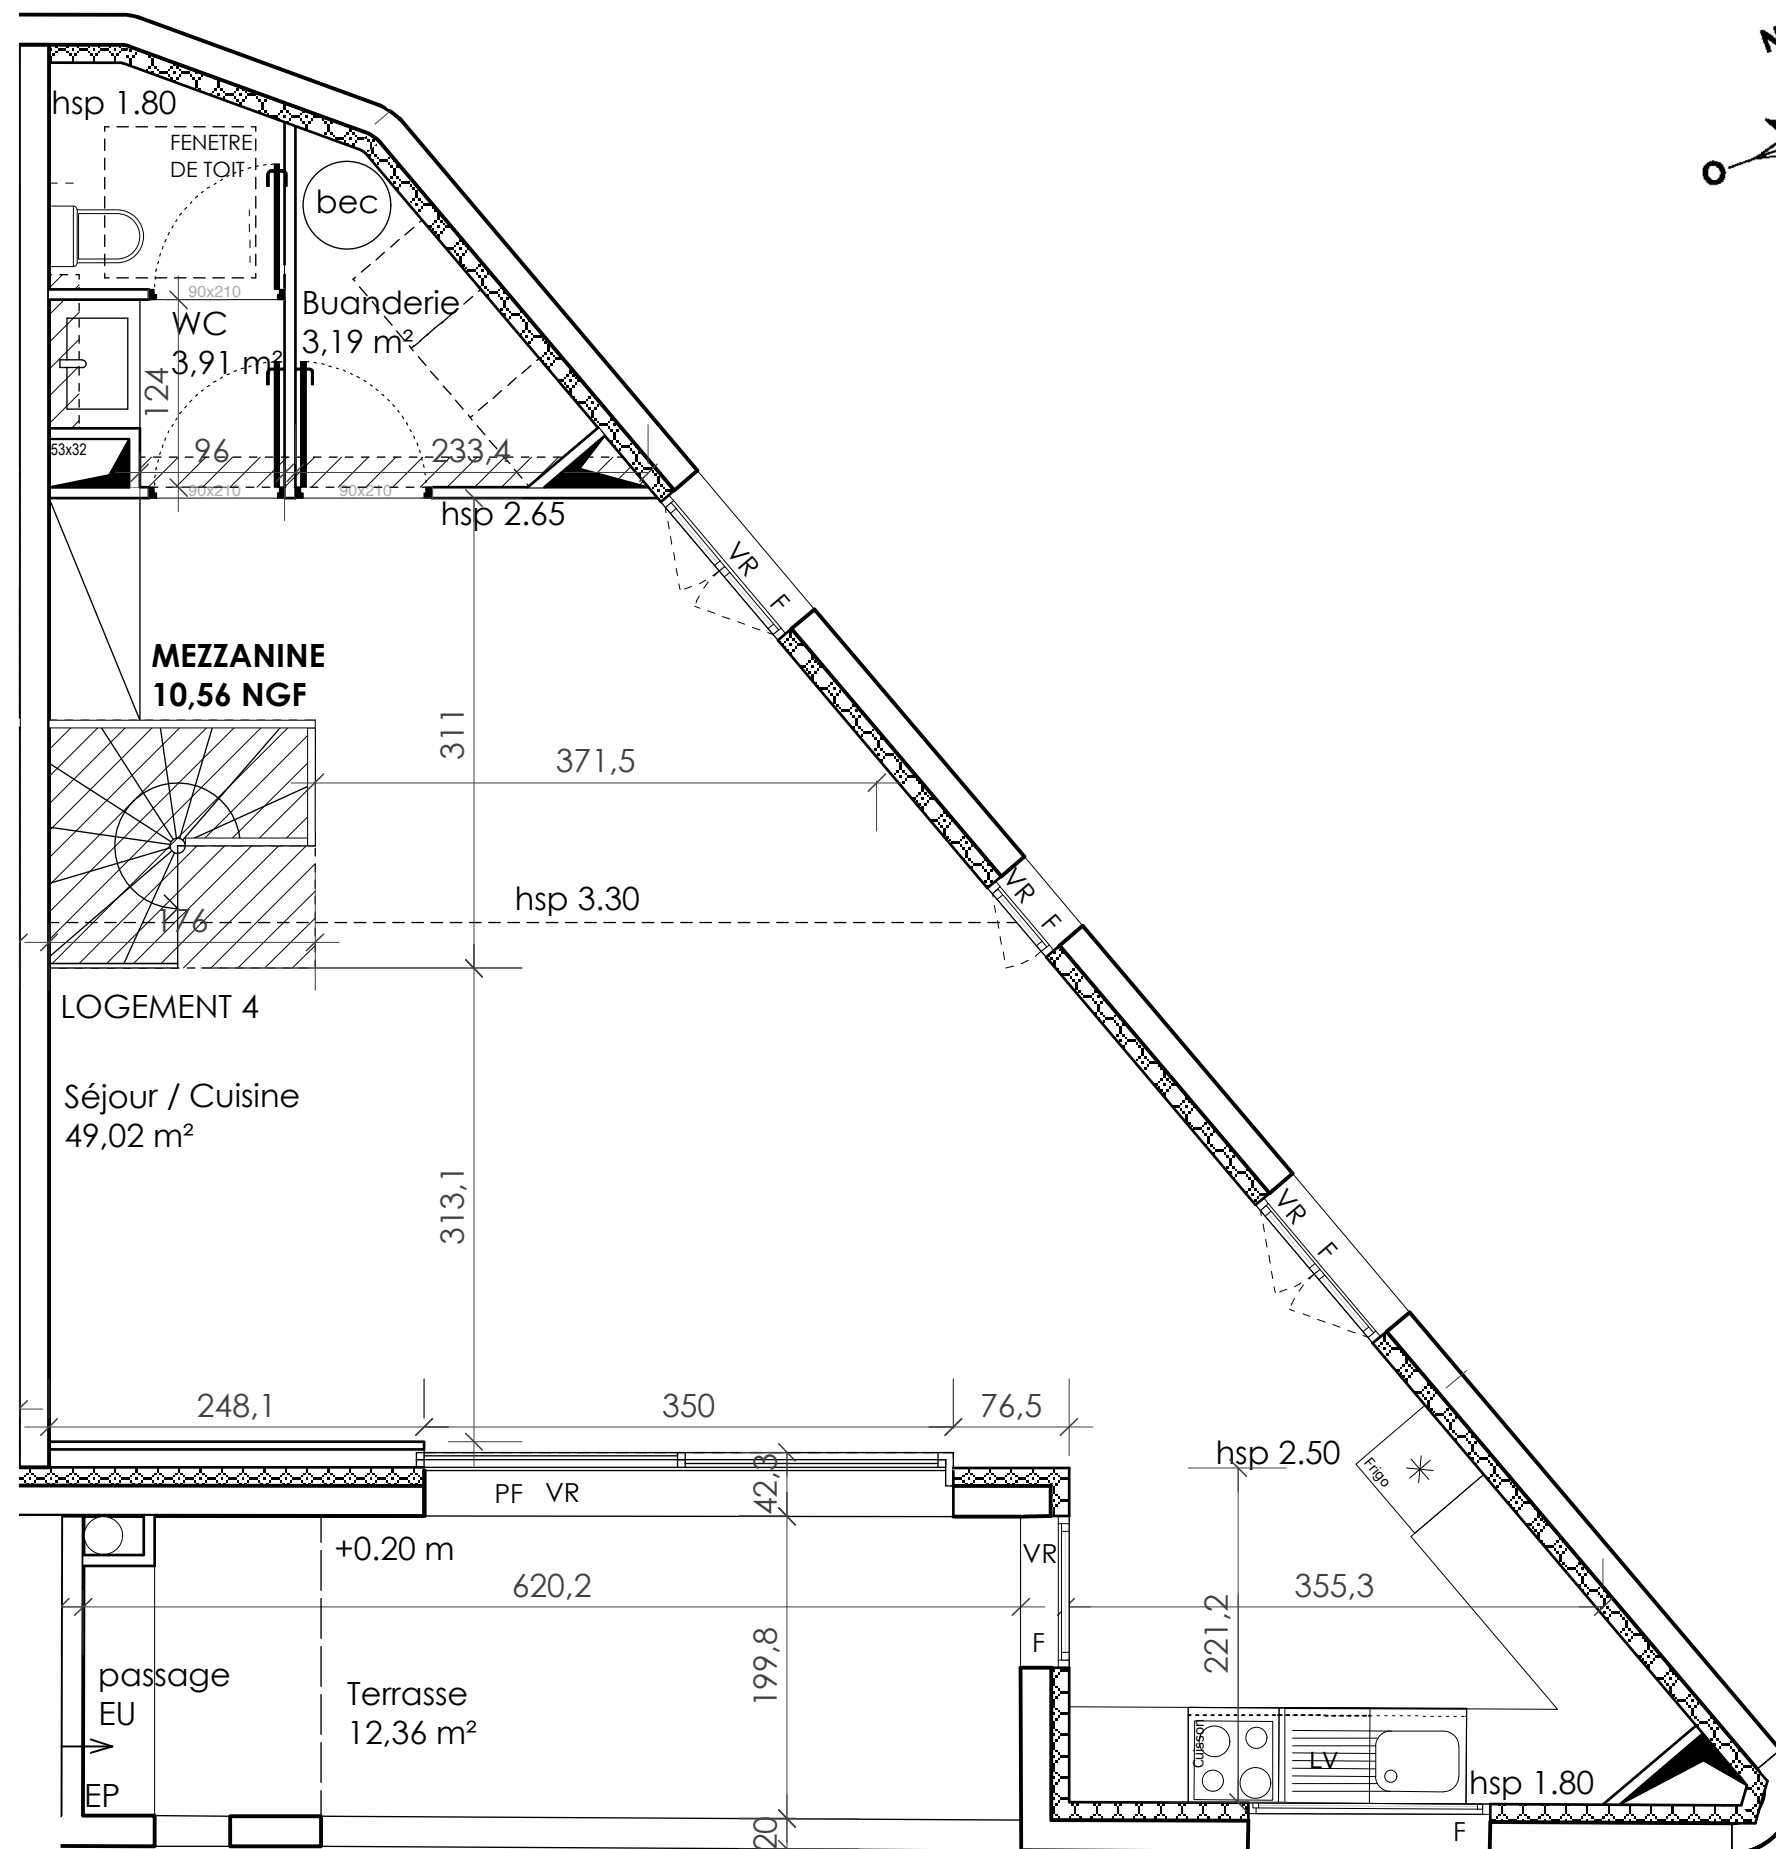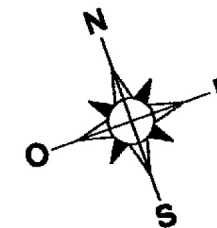

## LEGENDE

PF: Porte Fenêtre

OP: Ouvrant  
Panoramique

VR: Vollet Roulant

F: Fenêtre

hsp: Hauteur Sous  
Plafond

hsfp: Hauteur Sous  
Faux Plafond

bec: Ballon d'Eau  
Chaude




Cuisson



Frigo


Implantation des futurs appareils

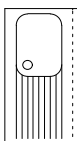

Evier



Tableau elec

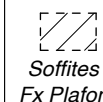

Soffites  
Fx Plafond

Le présent document exprime la figure et les dispositions générales de l'appartement.  
Des modifications ou des aménagements de détails, nécessités pour des raisons techniques ou administratives,  
pourront être apportées aux plans tant en ce qui concerne les dimensions libres que l'équipement.  
Le mobilier et les équipements LL, LV, F et plaque de cuisson non fournis sont dessinés à titre indicatif.

Dec 2016

ech: 1/50

T4	Lot	Etage
	4	R+2
Chambre 1 + Pl		9,48 m <sup>2</sup>
Chambre 2 + pl		10,28 m <sup>2</sup>
Chambre 3		15,93 m <sup>2</sup>
Dressing		4,18 m <sup>2</sup>
Salle de douche		5,10 m <sup>2</sup>
Salle de bain		4,97 m <sup>2</sup>
WC		1,32 m <sup>2</sup>
Dégagement		9,82 m <sup>2</sup>
Réception (Séjour / Cuisine + pl)		49,02 m <sup>2</sup>
WC		3,91 m <sup>2</sup>
Buanderie		3,19 m <sup>2</sup>
<b>Surface habitable</b>		<b>117,20 m<sup>2</sup></b>
Terrasse		12,36 m <sup>2</sup>
<b>Total général surface privative</b>		<b>129,56 m<sup>2</sup></b>

**EURL Le Santorin**

Les Promoteurs Indépendants

Bât Histophile - L'Orée des Mas - Avenue du Golf  
34 670 Baillargues / Tél. 04 11 919 718